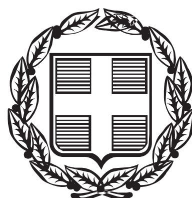


ΕΦΗΜΕΡΙΣ ΤΗΣ ΚΥΒΕΡΝΗΣΕΩΣ

ΤΗΣ ΕΛΛΗΝΙΚΗΣ ΔΗΜΟΚΡΑΤΙΑΣ

ΤΕΥΧΟΣ ΑΝΑΓΚΑΣΤΙΚΩΝ ΑΠΑΛΛΟΤΡΙΩΣΕΩΝ ΚΑΙ ΠΟΛΕΟΔΟΜΙΚΩΝ ΘΕΜΑΤΩΝ **Αρ. Φύλλου 167**

26 Μαΐου 2014

ΑΠΟΦΑΣΕΙΣ

Αριθμ. Φ6683/1665/2014/Φ6683/1399/2014

Κύρωση του δικτύου κοινοχρήστων χώρων σύμφωνα με το άρθρο 35 του Ν. 3937/2011 σε τμήμα του οικισμού Συκάμινου. Δήμου Ωρωπού. Ν. Αττικής.

Ο ΓΕΝΙΚΟΣ ΓΡΑΜΜΑΤΕΑΣ
ΑΠΟΚΕΝΤΡΩΜΕΝΗΣ ΔΙΟΙΚΗΣΗΣ ΑΤΤΙΚΗΣ

Έχοντας υπόψη:

1. Τις διατάξεις του Ν. 3852/2010 (ΦΕΚ 87Α΄/2010) «Νέα Αρχιτεκτονική της Αυτοδιοίκησης και της Αποκεντρωμένης Διοίκησης - Πρόγραμμα Καλλικράτης».

2. Τις διατάξεις του Π.Δ. 135/10 (ΦΕΚ 228/Α΄/2010) «Οργανισμός της Αποκεντρωμένης Διοίκησης Αττικής».

3. Το Ν. 2503/1997 (Φ.Ε.Κ. 107Α΄/30-05-1997) «Διοίκηση. Οργάνωση. Στελέχωση της Περιφέρειας κ.λπ.».

4. Την υπ' αριθμ. οικ. 50452/44471/05-11-2012 (Φ.Ε.Κ. 3120/Β/26-11-2012, ΑΔΑ: Β4ΣΙΟΡ1Κ Ρ4Ι), περί μεταβίβασης αρμοδιότητας υπογραφής «ΜΕ ΕΝΤΟΛΗ ΓΕΝΙΚΟΥ ΓΡΑΜΜΑΤΕΑ» στον Προϊστάμενο της Διεύθυνσης Περιβάλλοντος και Χωρικού Σχεδιασμού Αποκεντρωμένης Διοίκησης Αττικής.

5. Τις διατάξεις του Ν. 1337/83 (ΦΕΚ 33 Α΄/83), όπως ισχύει.

6. Τις διατάξεις του ΝΔ 17-07-1923 «Περί σχεδίων πόλεων κ.λπ.» (ΦΕΚ 228/Α΄/1923)

7. Τις διατάξεις του άρθρου 6 του ΠΔ. 24-04-1985 «Τρόπος καθορισμού ορίων οικισμών της χώρας κ.λπ.» (ΦΕΚ 181/Δ΄/1985).

8. Την υπ' αριθμ. 1828/2008 απόφαση του ΣτΕ

9. Τις διατάξεις του άρθρου 35 του Ν. 3937/2011 «Διατήρηση της βιοποικιλότητας και άλλες διατάξεις» (ΦΕΚ 60/Α΄/31-03-2011).

10. Την υπ' αριθμ. 39608/14-09-2011 (ΦΕΚ 2200/Β/30-09-2011) απόφαση ΥΠΕΚΑ.

11. Την υπ' αριθμ. 31168/12/21 -06-2012 εγκύκλιο ΥΠΕΚΑ

12. Τις διατάξεις του Ν. 4164/2013 «Συμπλήρωση των διατάξεων περί Εθνικού Κτηματολογίου και άλλες ρυθμίσεις» (ΦΕΚ 156/Α΄/09-07-2013)

13. Την υπ' αριθμ. 18886/Π-667 απόφαση Νομάρχη Ανατολικής Αττικής «Καθορισμός όρων και περιορισμών δόμησης και κατηγοριοποίηση του οικισμού Συκάμινου της Κοιν. Συκάμινου Ν. Αττικής (ΦΕΚ 678Δ΄/03-10-1991)»

14. Το υπ' αριθμ. Φ3050/3370/2012 έγγραφο της Διεύθυνσης ΠΕΧΩ, ΑΔΑ με το οποίο ζητήθηκαν διευκρινίσεις από τις Δ/νσεις Πολ/κου Σχεδιασμού και Νομοθετικού Έργου του ΥΠΕΚΑ.

15. Το υπ' αριθμ. 12931/11-06-2013 διαβιβαστικό έγγραφο ΤΥ και Περιβάλλοντος Δ. Ωρωπού με το οποίο διαβιβάστηκε στην Διεύθυνση ΠΕΧΩΣΧ, ΑΔΑ ο φάκελος με το αίτημα του θέματος

16. Το υπ' αριθμ. Φ6683/2888/2013 απαντητικό έγγραφο της Υπηρεσίας μας, στα πλαίσια του καταρχήν ελέγχου των στοιχείων του φακέλου

17. Το υπ' αριθμ. 18843/2013 έγγραφο ΤΥ και Περιβάλλοντος Δ. Ωρωπού με το οποίο διαβιβάσθηκαν στην Υπηρεσία μας συμπληρωματικά στοιχεία

18. Το υπ' αριθμ. Φ6683/4451/2013 απαντητικό έγγραφο της Υπηρεσίας μας με παρατηρήσεις αναφορικά με την πληρότητα και ορθότητα των στοιχείων του υποβληθέντος φακέλου, αναφορικά με το αίτημα του θέματος

19. Το υπ' αριθμ. 7638/20-03-2014 έγγραφο ΤΥ και Περιβάλλοντος Δ. Ωρωπού και η από 7638/04-04-2014 ορθή επανάληψη αυτού με την οποία ενημερώνεται η Διεύθυνση ΠΕΧΩΣΧ, ΑΔΑ ότι σύμφωνα με το 931/2013 έγγραφο της ΥΔΟΜ Δ. Ωρωπού βεβαιώνεται η ορθότητα και η πληρότητα των στοιχείων του φακέλου

20. Το υπ' αριθμ. Α1 και από Μάρτιο 2013 διάγραμμα απόδοσης της γεωμετρικής ταυτότητας των χώρων, σε κλίμακα 1:2000, των Νικολάου Αλεξάνδρου, Πολιτικού Μηχανικού και Κυριάκου Αλεξάνδρου, Τοπογράφου - Πολιτικού Μηχανικού ΤΕ και το οποίο «ελέγχθηκε ως προς την ακρίβεια, των συνεκτικών τμημάτων και των ορίων τον οικισμού σύμφωνα με τα εγκεκριμένα σχέδια που συνοδεύουν την υπ' αριθμ. 18886/Π-667/19-07-1991 απόφαση Νομάρχη Ανατολικής Αττικής (ΦΕΚ 678/Δ΄/03-10-1991)», όπως βεβαιώνεται από την υπάλληλο Δ. Ωρωπού, Αντωνοπούλου Ε., Πολ. Μηχ. ΤΕ

21. Το υπ' αριθμ. Τ1 και από Μάρτιο 2013 τοπογραφικό και κτηματολογικό διάγραμμα, σε κλίμακα 1:500 των Νικολάου Αλεξάνδρου. Πολιτικού Μηχανικού και Κυριάκου Αλεξάνδρου, Τοπογράφου - Πολιτικού Μηχανικού ΤΕ και το οποίο «ελέγχθηκε ως προς την ακρίβεια αποτύπωσης του προτεινόμενου κοινόχρηστου χώρου, καθώς και της γραμμής ορίου του οικισμοί», όπως βεβαιώνεται από την υπάλληλο Δ. Ωρωπού. Αντωνοπούλου Ε., Πολ. Μηχ. ΤΕ.

22. Το γεγονός ότι από τις κανονιστικές διατάξεις της παρούσας πράξης δεν προκαλείται δαπάνη εις βάρος του κρατικού προϋπολογισμού και του οικείου ΟΤΑ, αποφασίζουμε:


1. Την κύρωση του υφιστάμενου δικτύου κοινοχρήστων χώρων σύμφωνα με το άρθρο 35 του Ν. 3937/2011 (ΦΕΚ 60/Α΄/31-03-2011) στο τμήμα του οικισμού Συκάμινου. Δ. Ωρωπού Ν. Αττικής που οριοθετείται από τις κορυφές 2, 5, 8, 11, 14, 34, 29, 30, 31, 22, 15, 21, 10, 9, 4, 3, 2, όπως αυτό αποτυπώνεται στο με αρ. Τ1 και από Μάρτιο 2013 τοπογραφικό και κτηματολογικό διάγραμμα, σε κλίμακα 1:500 των Νικολάου Αλεξάνδρου. Πολιτικού Μηχανικού και Κυριάκου Αλεξάνδρου, Τοπογράφου - Πολιτικού Μηχανικού ΤΕ και το οποίο «ελέγχθηκε ως προς την ακρίβεια αποτύπωσης του προτεινόμενου κοινόχρηστου χώρου, καθώς και της γραμμής ορίου του οικισμού», όπως βεβαιώνεται από την υπάλληλο του Δ. Ωρωπού Αντωνοπούλου Ε., Πολ. Μηχ. ΤΕ, το οποίο αποτελεί αναπόσπαστο τμήμα της παρούσας απόφασης και θεωρείται από τον Προϊστάμενο της Διεύθυνσης ΠΕΧΩΣΧ και αποτελεί αναπόσπαστο τμήμα της παρούσας απόφασης.

2. Η ισχύς της παρούσας αρχίζει από τη δημοσίευση της στην Εφημερίδα της Κυβερνήσεως.

Η απόφαση αυτή μαζί με το συνημμένο διάγραμμα να δημοσιευθούν στην Εφημερίδα της Κυβερνήσεως.

Ν. Ψυχικό, 6 Μαΐου 2014

Ο Γενικός Γραμματέας
Αποκεντρωμένης Διοίκησης
ΕΜΜΑΝΟΥΗΛ ΑΓΓΕΛΑΚΑΣ

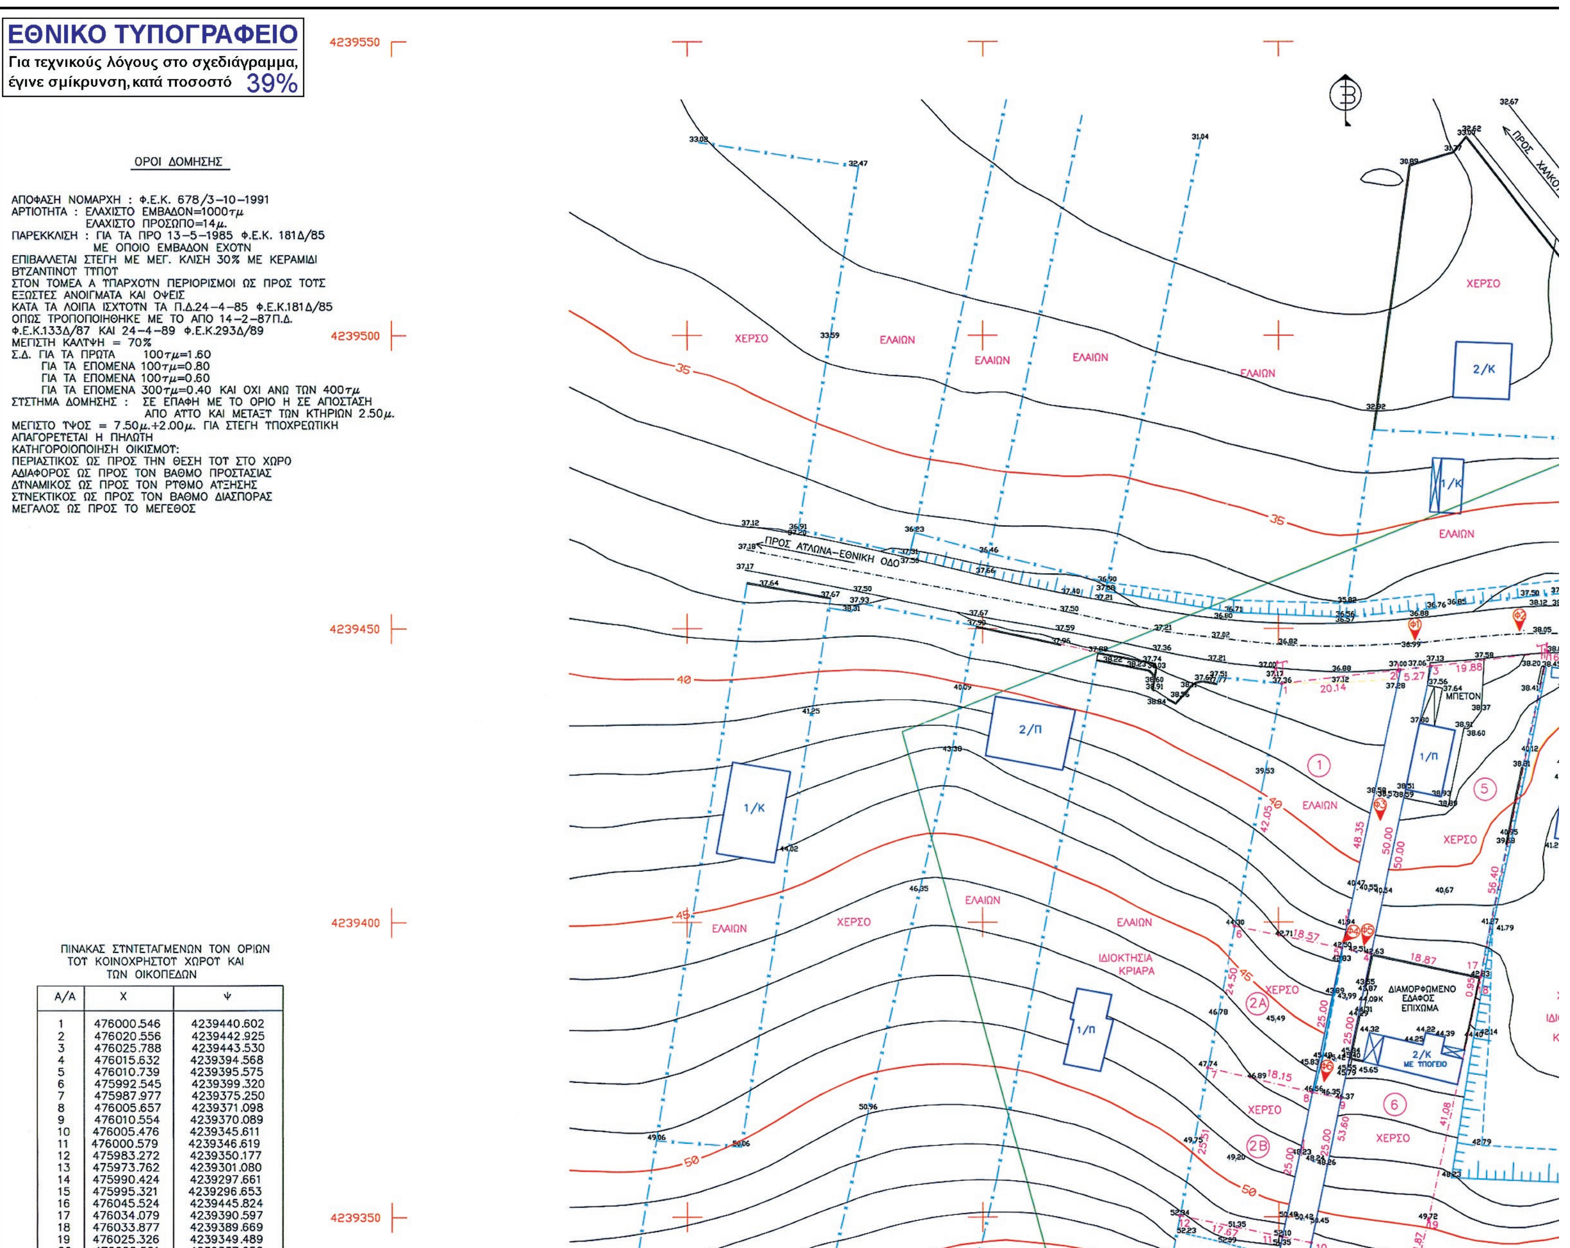

ΟΡΟΙ ΔΟΜΗΣΗΣ

ΑΠΟΦΑΣΗ ΝΟΜΑΡΧΗ : Φ.Ε.Κ. 678/3–10–1991
ΑΡΤΙΟΤΗΤΑ : ΕΛΑΧΙΣΤΟ ΕΜΒΑΔΟΝ=1000τμ
ΕΛΑΧΙΣΤΟ ΠΡΟΣΩΠΟ=14μ.
ΠΑΡΕΚΚΛΙΣΗ : ΓΙΑ ΤΑ ΠΡΟ 13–5–1985 Φ.Ε.Κ. 181Δ/85 ΜΕ ΟΠΟΙΟ ΕΜΒΑΔΟΝ ΕΧΟΥΝ
ΕΠΙΒΑΛΛΕΤΑΙ ΣΤΕΓΗ ΜΕ ΜΕΓ. ΚΛΙΣΗ 30% ΜΕ ΚΕΡΑΜΙΔΙ ΒΥΖΑΝΤΙΝΟΥ ΤΥΠΟΥ
ΣΤΟΝ ΤΟΜΕΑ Α ΥΠΑΡΧΟΥΝ ΠΕΡΙΟΡΙΣΜΟΙ ΩΣ ΠΡΟΣ ΤΟΥΣ ΕΞΩΣΤΕΣ ΑΝΟΙΓΜΑΤΑ ΚΑΙ ΟΨΕΙΣ
ΚΑΤΑ ΤΑ ΛΟΙΠΑ ΙΣΧΥΟΥΝ ΤΑ Π.Δ.24–4–85 Φ.Ε.Κ.181Δ/85 ΟΠΩΣ ΤΡΟΠΟΠΟΙΗΘΗΚΕ ΜΕ ΤΟ ΑΠΟ 14–2–87Π.Δ. Φ.Ε.Κ.133Δ/87 ΚΑΙ 24–4–89 Φ.Ε.Κ.293Δ/89
ΜΕΓΙΣΤΗ ΚΑΛΥΨΗ = 70%
Σ.Δ. ΓΙΑ ΤΑ ΠΡΩΤΑ 100τμ=1.60
ΓΙΑ ΤΑ ΕΠΟΜΕΝΑ 100τμ=0.80
ΓΙΑ ΤΑ ΕΠΟΜΕΝΑ 100τμ=0.60
ΓΙΑ ΤΑ ΕΠΟΜΕΝΑ 300τμ=0.40 ΚΑΙ ΟΧΙ ΑΝΩ ΤΩΝ 400τμ
ΣΥΣΤΗΜΑ ΔΟΜΗΣΗΣ : ΣΕ ΕΠΑΦΗ ΜΕ ΤΟ ΟΡΙΟ Η ΣΕ ΑΠΟΣΤΑΣΗ ΑΠΟ ΑΥΤΟ ΚΑΙ ΜΕΤΑΞΥ ΤΩΝ ΚΤΗΡΙΩΝ 2.50μ.
ΜΕΓΙΣΤΟ ΥΨΟΣ = 7.50μ.+2.00μ. ΓΙΑ ΣΤΕΓΗ ΥΠΟΧΡΕΩΤΙΚΗ
ΑΠΑΓΟΡΕΥΕΤΑΙ Η ΠΗΛΩΤΗ
ΚΑΤΗΓΟΡΙΟΠΟΙΗΣΗ ΟΙΚΙΣΜΟΥ:
ΠΕΡΙΑΣΤΙΚΟΣ ΩΣ ΠΡΟΣ ΤΗΝ ΘΕΣΗ ΤΟΥ ΣΤΟ ΧΩΡΟ
ΑΔΙΑΦΟΡΟΣ ΩΣ ΠΡΟΣ ΤΟΝ ΒΑΘΜΟ ΠΡΟΣΤΑΣΙΑΣ
ΔΥΝΑΜΙΚΟΣ ΩΣ ΠΡΟΣ ΤΟΝ ΡΥΘΜΟ ΑΥΞΗΣΗΣ
ΣΥΝΕΚΤΙΚΟΣ ΩΣ ΠΡΟΣ ΤΟΝ ΒΑΘΜΟ ΔΙΑΣΠΟΡΑΣ
ΜΕΓΑΛΟΣ ΩΣ ΠΡΟΣ ΤΟ ΜΕΓΕΘΟΣ

ΠΙΝΑΚΑΣ ΣΥΝΤΕΤΑΓΜΕΝΩΝ ΤΟΝ ΟΡΙΩΝ ΤΟΥ ΚΟΙΝΟΧΡΗΣΤΟΥ ΧΩΡΟΥ ΚΑΙ ΤΩΝ ΟΙΚΟΠΕΔΩΝ

Α/Α	Χ	Ψ
1	476000.546	4239440.602
2	476020.556	4239442.925
3	476025.788	4239443.530
4	476015.632	4239394.568
5	476010.739	4239395.575
6	475992.545	4239399.320
7	475987.977	4239375.250
8	476005.657	4239371.098
9	476010.554	4239370.089
10	476005.476	4239345.611
11	476000.579	4239346.619
12	475983.272	4239350.177
13	475973.762	4239301.080
14	475990.424	4239297.661
15	475995.321	4239296.653
16	476045.524	4239445.824
17	476034.079	4239390.597
18	476033.877	4239389.669
19	476025.326	4239349.489
20	476022.521	4239337.952


ΘΕΣΗ ΤΗΣ ΠΡΟΣ ΚΤΡΩΣΗ ΟΔΟΤ
ΚΑΙ ΠΕΡΙΓΡΑΜΜΑ ΤΟΤ ΟΙΚΙΣΜΟΤ ΠΡΟ '23
ΚΛΙΜΑΞ 1:5000

ΠΡΟΣ ΑΤΛΩΝΑ
ΠΡΟΣ ΧΑΛΚΟΤΤΙ
ΠΛΑΤΕΙΑ ΣΤΚΑΜΙΝΟΤ

ΠΡΑΤΗΡΙΟ ΚΑΤΣΙΜΩΝ ΒΡ
ΠΡΟΣ ΠΛΑΤΕΙΑ
ΠΡΟΣ ΧΑΛΚΟΤΤΙ
ΧΕΡΣΟ
ΕΛΑΙΩΝ
ΧΕΡΣΟ ΙΔΙΟΚΤΗΣΙΑ ΚΟΝΤΟΤ
ΜΠΕΤΟΝ
2/Π
1/Κ
2/Κ
ΡΑΜΠΑ ΜΠΕΤΟΝ
ΔΕΗ
Β.Χ.

ΚΤΗΜΑΤΟΛΟΓΙΚΟΣ ΠΙΝΑΚΑΣ ΙΔΙΟΚΤΗΣΙΩΝ

Α/Α	ΙΔΙΟΚΤΗΤΕΣ	ΠΟΣΟΣΤΟ ΣΤΜ/ΧΗΣ %	ΑΡΙΘΜΟΣ ΣΤΜΒΟΛΑΙΟΤ	ΕΜΒΑΔΟΝ ΣΤΜΒΟΛΑΙΟΤ Τ.Μ.	ΚΟΙΝΗ ΧΡΗΣΗ Τ.Μ.	ΤΕΛΙΚΟ ΕΜΒΑΔΟΝ Τ.Μ.	ΠΕΡΙΓΡΑΦΗ ΑΡΧΙΚΗΣ ΙΔ/ΣΙΑΣ ΤΕΛΙΚΗΣ ΙΔΙ/ΣΙΑΣ
1	ΣΠΤΡΙΔΩΝ ΚΟΠΙΤΣΗΣ	100	3827/2006	1095.74	245.87	849.87	1,2,3,4,5,6,1 1,2,5,6,1
2Α	ΘΕΟΔΩΡΟΣ ΠΑΛΑΔΑΣ ΕΛΕΝΗ ΜΗΤΡΟΠΟΤΛΟΤ ΣΠΤΡΙΔΩΝ–ΑΛΕΞΑΝΔΡΟΣ ΠΑΛΑΔΑΣ ΙΩΑΝΝΑ–ΚΟΝΔΤΛΙΑ ΠΑΛΑΔΑ	ΕΠΙ/ΠΙΑ 50 ΕΠΙ/ΠΙΑ 50 Ψ.ΚΤΡ/ΤΑ 50 Ψ.ΚΤΡ/ΤΑ 50	6570/2010 6651/2010	577.80	125.00	452.80	4,5,6,7,8,9,4 5,6,7,8,5
2Β	ΠΑΝΑΓΙΩΤΗΣ ΜΗΤΡΟΠΟΤΛΟΣ ΧΡΙΣΤΙΝΑ ΔΗΜΗΤΡΑΚΟΠΟΤΛΟΤ ΚΟΝΔΤΛΙΑ ΜΗΤΡΟΠΟΤΛΟΤ ΑΝΤΩΝΙΑ ΜΗΤΡΟΠΟΤΛΟΤ	ΕΠΙ/ΠΙΑ 50 ΕΠΙ/ΠΙΑ 50 Ψ.ΚΤΡ/ΤΑ 50 Ψ.ΚΤΡ/ΤΑ 50	6570/2010 6652/2010	577.80	125.00	452.80	7,8,9,10,11,12,7 7,8,11,12,7
3	ΓΕΩΡΓΙΟΣ ΤΣΟΤΤΣΙΚΟΣ ΚΩΝΣΤΑΝΤΙΝΑ ΑΘΑΝΑΣΟΠΟΤΛΟΤ	50 50	4749/2006	1119.21	250.00	869.21	10,11,12,13,14,15,,21,11 11,12,13,14,11
4	ΧΡΗΣΤΟΣ ΚΟΤΤΣΙΚΑΣ ΕΤΑΓΓΕΛΙΑ ΚΑΡΑΜΠΕΛΑ	50 50	8046/2009	2642.00		2642.00	13,14,34,29,28, 32,41,40,39,38, ,37,36,35,13
5	ΙΩΑΝΝΗΣ ΤΟΤΡΝΑΚΗΣ	100	17773/2007	1004.03		1004.03	3,16,17,4,3
6	ΕΤΤΤΧΙΑ–ΔΗΜΗΤΡΑ ΣΠΑΝΟΤ ΖΑΧΑΡΟΤΛΑ ΣΠΑΝΟΤ ΕΛΕΝΗ ΣΠΑΝΟΤ	33.33 33.33 33.33	18269/2008	1002.15		1002.15	4,17,18,19,20, ,21,10,9,4
7	ΓΕΩΡΓΙΟΣ ΓΕΩΡΓΙΑΔΗΣ ΜΑΡΙΑ ΠΑΠΑΙΩΑΝΝΟΤ	50 50	17800/2007	1002.04		1002.04	20,21,15,22,23,20
8	[illegible]	50					14,15,22,23,24,25, [illegible]

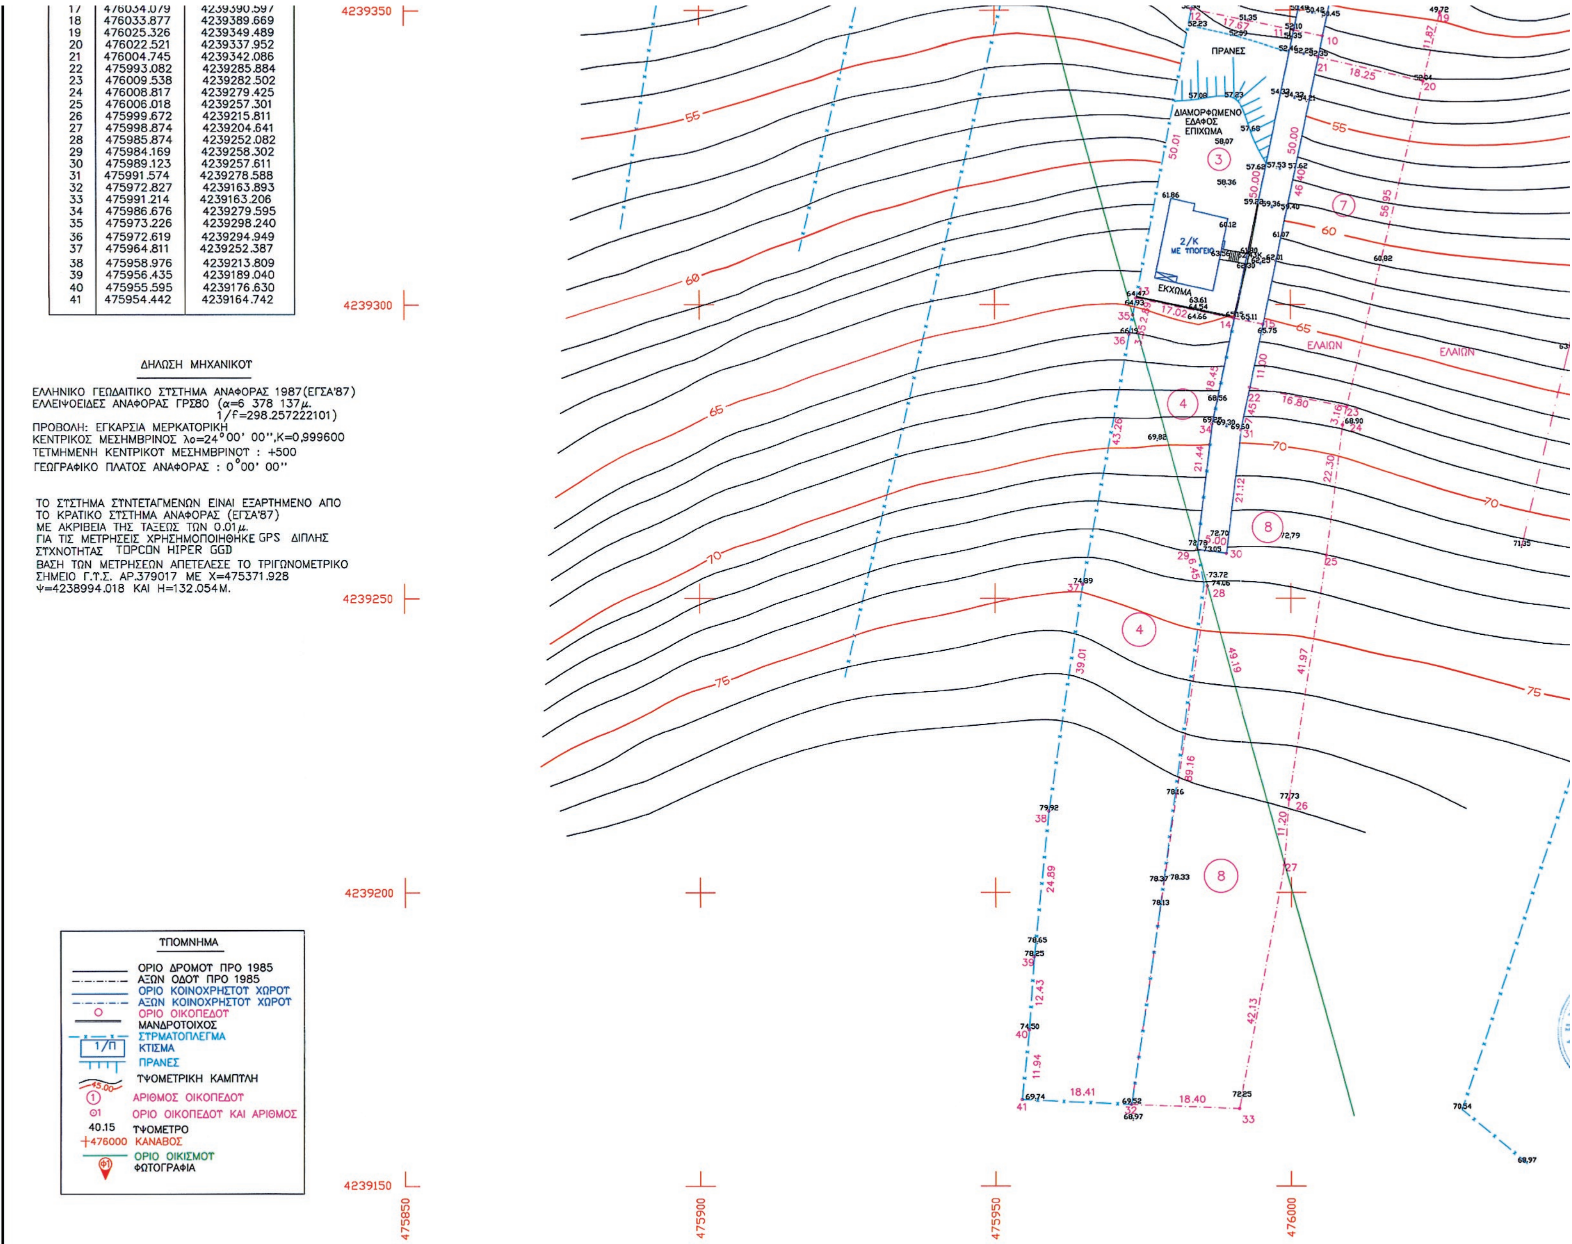

17	476034.079	4239390.597
18	476033.877	4239389.669
19	476025.326	4239349.489
20	476022.521	4239337.952
21	476004.745	4239342.086
22	475993.082	4239285.884
23	476009.538	4239282.502
24	476008.817	4239279.425
25	476006.018	4239257.301
26	475999.672	4239215.811
27	475998.874	4239204.641
28	475985.874	4239252.082
29	475984.169	4239258.302
30	475989.123	4239257.611
31	475991.574	4239278.588
32	475972.827	4239163.893
33	475991.214	4239163.206
34	475986.676	4239279.595
35	475973.226	4239298.240
36	475972.619	4239294.949
37	475964.811	4239252.387
38	475958.976	4239213.809
39	475956.435	4239189.040
40	475955.595	4239176.630
41	475954.442	4239164.742

7	ΓΕΩΡΓΙΟΣ ΓΕΩΡΓΙΑΔΗΣ ΜΑΡΙΑ ΠΑΠΑΙΩΑΝΝΟΥ	50 50	17800/2007	1002.04		1002.04	20,21,19,22,23,20
8	ΕΥΑΓΓΕΛΟΣ ΤΖΕΒΕΛΕΚΟΣ ΓΕΩΡΓΙΑ ΔΗΜΑ	50 50	17800/2007	2468.33	198.55	2269.78	14,15,22,23,24,25, ,26,27,33,32,28, ,29,34,14 22,23,24,25,26, ,27,28,29,30,31,22

Ελέγχθηκε το παρόν τοπογραφικό διάγραμμα ως προς την ακρίβεια αποτύπωσης του προτεινόμενου κοινόχρηστου χώρου καθώς και της γραμμής ορίου του οικισμού.

18-3-14

Το παρόν τοπογραφικό διάγραμμα, ακριβές αντίγραφο του πρωτοτύπου, ελέγχθηκε στον πίνακα ανακοινώσεων του Δήμου και συνοδεύει την υπ' αριθμ. 307/2012 απόφαση Δημοτικού Συμβουλίου για τη διατύπωση κύρωσης κοινόχρηστου χώρου εντός των ορίων οικισμού Συκαμίνου Δ. Ωρωπού.

ο Δ/ντής

Καρίνος Ζώης
Πολιτικός Μηχανικός

Συνοδεύει την υπ' αρ. 16633/1665/2014
Απόφαση του
ΓΕΝ. ΓΡΑΜΜΑΤΕΑ Α.Δ.Α.

ΠΡΟΪΣΤΑΜΕΝ
Δ/ΝΣΗΣ ΠΕΧΩ
Αθήνα, 06/05/2014

ΠΑΝΑΓΙΩΤΗΣ ΛΑΒΔΑΣ
ΠΟΛΙΤΙΚΟΣ ΜΗΧΑΝΙΚΟΣ

ΕΡΓΟΔΟΤΗΣ : ΠΑΝΑΓΙΩΤΗΣ ΜΗΤΡΟΠΟΥΛΟΣ

ΕΡΓΟ : ΚΥΡΩΣΗ ΚΟΙΝΟΧΡΗΣΤΟΥ ΧΩΡΟΥ

ΘΕΣΗ : "ΣΤΑΥΡΟΣ Η ΒΡΥΣΗ" ΤΟΥ ΟΙΚΙΣΜΟΥ ΣΥΚΑΜΙΝΟΥ ΤΟΥ ΔΗΜΟΥ ΩΡΩΠΟΥ ΤΟΥ ΝΟΜΟΥ ΑΤΤΙΚΗΣ

ΜΕΛΕΤΗΤΕΣ : ΝΙΚΟΛΑΟΣ ΑΛΕΞΑΝΔΡΟΥ ΠΟΛΙΤΙΚΟΣ ΜΗΧΑΝΙΚΟΣ
ΚΥΡΙΑΚΟΣ ΑΛΕΞΑΝΔΡΟΥ ΤΟΠΟΓΡΑΦΟΣ–ΠΟΛΙΤΙΚΟΣ ΜΗΧΑΝΙΚΟΣ Τ.Ε.

ΘΕΜΑ ΣΧΕΔΙΟΥ : ΤΟΠΟΓΡΑΦΙΚΟ & ΚΤΗΜΑΤΟΛΟΓΙΚΟ ΔΙΑΓΡΑΜΜΑ

ΑΡΙΘΜΟΣ ΣΧΕΔΙΟΥ : Τ 1

ΚΛΙΜΑΚΑ : 1 : 500

ΧΡΟΝΟΣ ΜΕΛΕΤΗΣ : ΜΑΡΤΙΟΣ 2013

ΥΠΟΓΡΑΦΗ :

ΣΦΡΑΓΙΔΑ :

ΝΙΚΟΛΑΟΣ Κ. ΑΛΕΞΑΝΔΡΟΥ
ΔΙΠΛΩΜΑΤΟΥΧΟΣ ΠΟΛΙΤΙΚΟΣ ΜΗΧΑΝΙΚΟΣ
ΜΕΛΟΣ Τ.Ε.Ε. ΑΡΙΘΜΟΣ ΜΗΤΡΩΟΥ 131989
ΑΡΙΣΤΟΦΑΝΟΥΣ 16 - ΧΑΛΑΝΔΡΙ Τ.Κ. 152 34
Α.Φ.Μ.: 147170449 - Δ.Ο.Υ.: ΧΑΛΑΝΔΡΙΟΥ
ΤΗΛ.: 210.6852.625 - ΚΙΝ.: 6989.185.343

ΚΥΡΙΑΚΟΣ Ν. ΑΛΕΞΑΝΔΡΟΥ
ΤΟΠΟΓΡΑΦΟΣ - ΠΟΛ. ΜΗΧΑΝΙΚΟΣ Τ.Ε.
ΑΡΙΘΜΟΣ ΤΕΕ 15569 - Ε.Ε.ΤΕ.Μ. 8025
ΑΡΙΣΤΟΦΑΝΟΥΣ 16 - ΧΑΛΑΝΔΡΙ 152 34
Α.Φ.Μ. 032983774 - Δ.Ο.Υ. ΧΑΛΑΝΔΡΙΟΥ
ΤΗΛ. 210 6852654 - ΚΙΝ. 6944 366319


a


b


c


d


e


f

ΥΠΟΜΝΗΜΑ

- Ιδιοκτησίες
- Θέση Φωτογραφιών
- Οδός προς κύρωση
- Δρόμοι Οικισμού προ έτους '85
- Κύριοι Οδικοί Άξονες προ έτους '85
- Τοπογραφικό Διάγραμμα
- Κοινόχρηστοι Χώροι
- Όριο Οικισμού
- Συνεκτικό τμήμα
- Περιοχή ακατάλληλη για δόμηση
- Όριο Οικισμού προ του '23
- Ποτάμι



Συνοδεύει την υπ' αρ. Φ6683/1665/2014
Απόφαση του
ΓΕΝ. ΓΡΑΜΜΑΤΕΑ Α.Δ.Α.

ΠΡΟΪΣΤΑΜΕΝ
Δ/ΝΣΗΣ ΠΕΧΩ
Αθήνα 06/05/2014

ΠΑΝΑΓΙΩΤΗΣ ΛΑΒΔΑΣ
ΠΟΛΙΤΙΚΟΣ ΜΗΧΑΝΙΚΟΣ


ΕΘΝΙΚΟ ΤΥΠΟΓΡΑΦΕΙΟ
Για τεχνικούς λόγους στο σχεδιάγραμμα, έγινε σμίκρυνση, κατά ποσοστό 39%



ΤΑ ΣΤΟΙΧΕΙΑ ΥΠΟΜΝΗΜΑΤΟΣ ΣΗΜΕΙΑΚΑ, ΓΡΑΜΜΙΚΑ, ΕΠΙΦΑΝΕΙΑΚΑ ΠΡΟΕΚΥΨΑΝ ΒΑΣΕΙ ΤΟΥ ΣΧΕΔΙΟΥ ΟΡΙΟΘΕΤΗΣΗΣ ΟΙΚΙΣΜΟΥ ΤΗΣ ΥΠΕΧΩΔΕ- ΝΟΜΑΡΧΙΑ ΑΝΑΤΟΛΙΚΗΣ ΑΤΤΙΚΗΣ ΜΕ ΗΜΕΡΟΜΗΝΙΑ 10/1989

ΑΘΗΝΑ 06/05/2014

ΝΙΚΟΛΑΟΣ Κ. ΑΛΕΞΑΝΔΡΟΥ
ΔΙΠΛΩΜΑΤΟΥΧΟΣ ΠΟΛΙΤΙΚΟΣ ΜΗΧΑΝΙΚΟΣ
ΜΕΛΟΣ Τ.Ε.Ε. ΑΡΙΘΜΟΣ ΜΗΤΡΩΟΥ 131989
ΒΕΡΑΝΖΕΡΟΥ 5 - ΑΘΗΝΑ 106 77
ΑΦΜ: 147170449 - ΔΟΥ Α' ΑΘΗΝΩΝ
ΤΗΛ: 210.6852.625 - ΚΙΝ: 6989.185.343

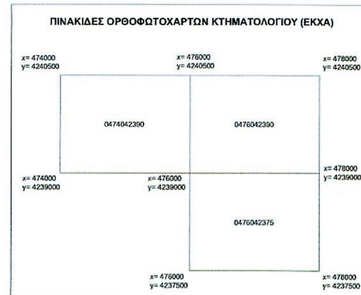

ΤΟ ΑΠΕΙΚΟΝΙΖΟΜΕΝΟ ΥΠΟΒΑΘΡΟ ΠΡΟΕΚΥΨΕ ΑΠΟ ΤΗΝ ΣΥΝΕΝΩΣΗ ΤΩΝ ΤΡΙΩΝ ΑΝΩΤΕΡΩ ΠΙΝΑΚΙΔΩΝ ΟΡΘΟΦΩΤΟΧΑΡΤΩΝ ΤΗΣ ΕΚΧΑ Α.Ε.

ΔΗΛΩΣΗ ΜΗΧΑΝΙΚΟΥ

ΕΛΛΗΝΙΚΟ ΓΕΩΔΑΙΤΙΚΟ ΣΥΣΤΗΜΑ ΑΝΑΦΟΡΑΣ 1987 (ΕΓΣΑ'87)
ΕΛΛΕΙΨΟΕΙΔΕΣ ΑΝΑΦΟΡΑΣ ΓΡΣ80 (α=6 378 137μ. 1/f =298.257222101)
ΠΡΟΒΟΛΗ: ΕΓΚΑΡΣΙΑ ΜΕΡΚΑΤΟΡΙΚΗ
ΚΕΝΤΡΙΚΟΣ ΜΕΣΗΜΒΡΙΝΟΣ λο=24° 00' 00", Κ=0,999600
ΤΕΤΜΗΜΕΝΗ ΚΕΝΤΡΙΚΟΥ ΜΕΣΗΜΒΡΙΝΟΥ : +500
ΓΕΩΓΡΑΦΙΚΟ ΠΛΑΤΟΣ ΑΝΑΦΟΡΑΣ : 0° 00' 00"

ΤΟ ΣΥΣΤΗΜΑ ΣΥΝΤΕΤΑΓΜΕΝΩΝ ΕΙΝΑΙ ΕΞΑΡΤΗΜΕΝΟ ΑΠΟ ΤΟ ΚΡΑΤΙΚΟ ΣΥΣΤΗΜΑ ΑΝΑΦΟΡΑΣ (ΕΓΣΑ'87) ΜΕ ΑΚΡΙΒΕΙΑ ΤΗΣ ΤΑΞΕΩΣ ΤΩΝ 0.01μ.
ΓΙΑ ΤΙΣ ΜΕΤΡΗΣΕΙΣ ΧΡΗΣΗΜΟΠΟΙΗΘΗΚΕ GPS ΔΙΠΛΗΣ ΣΥΧΝΟΤΗΤΑΣ TOPCON HIPER GGD
ΒΑΣΗ ΤΩΝ ΜΕΤΡΗΣΕΩΝ ΑΠΕΤΕΛΕΣΕ ΤΟ ΤΡΙΓΩΝΟΜΕΤΡΙΚΟ ΣΗΜΕΙΟ Γ.Υ.Σ. ΑΡ.379017 ΜΕ Χ=475371.928 Ψ=4238994.018 ΚΑΙ Η=132.054Μ.

Ο ΜΗΧΑΝΙΚΟΣ

ΝΙΚΟΛΑΟΣ ΑΛΕΞΑΝΔΡΟΥ

Ελέγχθηκε το παρόν διάγραμμα ως προς την ακρίβεια των συντεταγμένων τμημάτων και των ορίων του οικισμού σύμφωνα με τα εγκεκριμένα σχέδια που συνοδεύουν την υπ. αρ. 18336/Π/667/19-7-91 απόφαση Νομάρχη ΦΕΚ 678/Δ/3-10-91

19-3-14



ΕΡΓΟΔΟΤΗΣ : ΠΑΝΑΓΙΩΤΗΣ ΜΗΤΡΟΠΟΥΛΟΣ

ΕΡΓΟ : ΚΥΡΩΣΗ ΚΟΙΝΟΧΡΗΣΤΟΥ ΧΩΡΟΥ

ΘΕΣΗ : "ΣΤΑΥΡΟΣ Η ΒΡΥΣΗ" ΤΟΥ ΟΙΚΙΣΜΟΥ ΣΥΚΑΜΙΝΟΥ ΤΟΥ ΔΗΜΟΥ ΩΡΩΠΟΥ ΤΟΥ ΝΟΜΟΥ ΑΤΤΙΚΗΣ

ΜΕΛΕΤΗΤΕΣ :
ΝΙΚΟΛΑΟΣ ΑΛΕΞΑΝΔΡΟΥ ΠΟΛΙΤΙΚΟΣ ΜΗΧΑΝΙΚΟΣ
ΚΥΡΙΑΚΟΣ ΑΛΕΞΑΝΔΡΟΥ ΤΟΠΟΓΡΑΦΟΣ–ΠΟΛΙΤΙΚΟΣ ΜΗΧΑΝΙΚΟΣ Τ.Ε.

ΘΕΜΑ ΣΧΕΔΙΟΥ :	ΑΡΙΘΜΟΣ ΣΧΕΔΙΟΥ
ΔΙΑΓΡΑΜΜΑ ΑΠΟΔΟΣΗΣ ΤΗΣ ΓΕΩΜΕΤΡΙΚΗΣ ΤΑΥΤΟΤΗΤΑΣ ΤΩΝ ΧΩΡΩΝ	A_1

ΚΛΙΜΑΚΑ :	ΧΡΟΝΟΣ ΜΕΛΕΤΗΣ :
1 : 2000	ΜΑΡΤΙΟΣ 2013

ΥΠΟΓΡΑΦΗ :	ΣΦΡΑΓΙΔΑ :
	ΝΙΚΟΛΑΟΣ Κ. ΑΛΕΞΑΝΔΡΟΥ ΔΙΠΛΩΜΑΤΟΥΧΟΣ ΠΟΛΙΤΙΚΟΣ ΜΗΧΑΝΙΚΟΣ ΜΕΛΟΣ Τ.Ε.Ε. ΑΡΙΘΜΟΣ ΜΗΤΡΩΟΥ 131989 ΑΡΙΣΤΟΦΑΝΟΥΣ 16 - ΧΑΛΑΝΔΡΙ Τ.Κ. 152 34 Α.Φ.Μ.: 147170449 - Δ.Ο.Υ.: ΧΑΛΑΝΔΡΙΟΥ ΤΗΛ.: 210.6852.625 - ΚΙΝ.: 6989.185.343
	ΚΥΡΙΑΚΟΣ Ν. ΑΛΕΞΑΝΔΡΟΥ ΤΟΠΟΓΡΑΦΟΣ - ΠΟΛ. ΜΗΧΑΝΙΚΟΣ Τ.Ε. ΑΡΙΘΜΟΣ ΤΕΕ 15569 - Ε.Ε.ΤΕ.Μ. 8025 ΑΡΙΣΤΟΦΑΝΟΥΣ 16 - ΧΑΛΑΝΔΡΙ 152 34 Α.Φ.Μ. 032983774 - Δ.Ο.Υ. ΧΑΛΑΝΔΡΙΟΥ ΤΗΛ. 210 6852854 - ΚΙΝ. 6944 366319



ΑΠΟ ΤΟ ΕΘΝΙΚΟ ΤΥΠΟΓΡΑΦΕΙΟ

ΚΑΠΟΔΙΣΤΡΙΟΥ 34 * ΑΘΗΝΑ 104 32 * ΤΗΛ. 210 52 79 000 * FAX 210 52 21 004